


MAPA DO CELÓW PROJEKTOWYCH

Nazwa miejscowości: Jabłonowo dz 256/3	IMIĘ, NAZWISKO/NAZWA WYKONAWCY: P. U. H. »GEOTEXT« mgr inż. Ireneusz Górzyski 73-500 WALCZ, Os. Olimpijskie 35 NIP 765-000-82-34 REGON 570117205 tel. 604 981 241, e-mail: geotext@geotext.pl
Jednostka wykonawcza: 3217035 Nazwa: Mirosławiec-ObszarWiejski Miejscowość: Nr 0027 Nazwa: Jabłonowo	mgr inż. Ireneusz Górzyski geodeta uprawiony upr. 8723, tel. 604 981 241
SKALA: 1:1000 Układ współrzędnych: '1965' Poziom odniesienia wysokości: Kronstadt '86 Sekcje mapy zasadniczej: 342.424.2.4.2	Oznaczenie kancelaryjne zgłoszenia pracy geodety [nie]: KERG nr: 2096-16/2012
Na mapie do celów projektowych wykazano następujące uzgodnienia przez ZUDP projekty sieci uzbrojenia terenu: brak	W zakresie opracowania znajdują się punkty osnowy geodezyjnej nr: brak
Oznaczenie granic obszarów, który był przedmiotem aktualizacji:	podlega ochronie na podst. art. 15, art. 48 ust. 1 pkt 3 ustawy Prawo geodezyjne i kartograficzne
Informacje dodatkowe: 1. Redakcja znaków zgodna z Instrukcją techniczną K-1 (1979) / K-1 (Podstawowa Mapa Kraju z 1998r.) 2. Mapa nadejmuje się do celów projektowych w zakresie pomiaru. 3. Stopień kartometryczności mapy do celów projektowych jest zgodny z przepisami Instrukcji technicznej K-1 (1979) / K-1 (Podstawowa Mapa Kraju z 1998r.) 4. Wszystkie trwałe obiekty budowlane podlega wytyczeniu przez jednostkę wykonawstwa geodezyjnego. 5. Nie wykazano się istnieniem w terenie również uzbrojenia, o którym brakuje informacji branżowych i nie zostało odnotowane w czasie inwenturyzacji geodezyjnej.	Granica - Kłuzowice: wykorzystane na niniejszej mapie granice nieruchomości określone z wymaganą dokładnością; niniejsza mapa może służyć do projektowania budynków sytuowanych w odległości 4,0 m od granicy nieruchomości.
Uzbrojenie opracowano na podstawie: 1. danych branżowych - z literką B 2. pośredniego ustalenia przebiegu aparatury elektromagnetycznej - z literką A 3. bezpośrednich pomiarów powykonanych - bez litery	Rejestracja: Starosta Wałecki Powiatowy Ośrodek Dokumentacji Geodezyjnej i Kartograficznej w Wałczu Na obszarze oznaczonym linią dokonano aktualizacji treści mapy zasadniczej Dokumenty z pomiaru uzupełniającego przyjęto do zasobu powiatowego w dniu 8.10.2012 r. DPB.2036-11/12 Niniejsza mapa może służyć do celów projektowych. Projektowane obiekty budowlane wymagające pozwolenia na budowę podlegają wytyczeniu i inwenturyzacji powyższej przez jednostkę uprawnioną do wykonywania prac geodezyjnych Wałcz, dnia 8.10.2012 r. (miejscowość i data) (imię i nazwisko, podpis, stanowisko) (podpis osoby upoważnionej) Starosta Wałecki
W związku z tym w częściach 1 i 2 nie gwarantuje się kompletności, a dokładność położenia uzbrojenia na mapie może być niższa od dokładności kartometrycznej mapy.	Starosta Wałecki Powiatowy Ośrodek Dokumentacji Geodezyjnej i Kartograficznej w Wałczu Bieprodukcowanie, rozpowszechnianie i rozpowszechnianie niniejszego dokumentu wymaga zezwolenia, o którym mowa w art. 10 ustawy z dnia 17 maja 1989 r. - Prawo geodezyjne i kartograficzne (Dz. U. Nr 50, poz. 163, z późniejszymi zmianami) Wałcz, dnia 8.10.2012 r. (miejscowość i data) (imię i nazwisko, podpis, stanowisko) (podpis osoby upoważnionej) Starosta Wałecki
Informacja o skutkach obciążenia gruntowych na jej wpływ na zagospodarowanie gruntów, zlecających w granicach projektowanych inwenturyzacji niniejsza mapa została wykonać bez ustalenia obciążenia dotychczasowych strukturą gruntowych.	mgr inż. Ireneusz Górzyski geodeta uprawiony upr. 8723, tel. 604 981 241
Aktualność mapy do celów projektowych na dzień 10.09.2012.	

lp	X	Y
e1	5970663.55	3454272.14
e2	5970658.70	3454272.77
e3	5970659.22	3454275.71
e4	5970634.66	3454279.15
e5	5970637.07	3454292.58
e6	5970632.93	3454293.37
e7	5970623.06	3454268.43
e8	5970670.15	3454273.22
e9	5970672.98	3454293.23
e10	5970675.30	3454269.80
e11	5970689.43	3454267.73
e12	5970690.69	3454276.41
e13	5970685.89	3454277.03
e14	5970689.21	3454260.37
e15	5970688.62	3454260.44
e16	5970693.31	3454293.66
e17	5970692.15	3454293.48
e18	5970674.00	3454296.95
e19	5970670.48	3454273.18
kk1	5970689.28	3454262.13
kk2	5970677.50	3454263.80

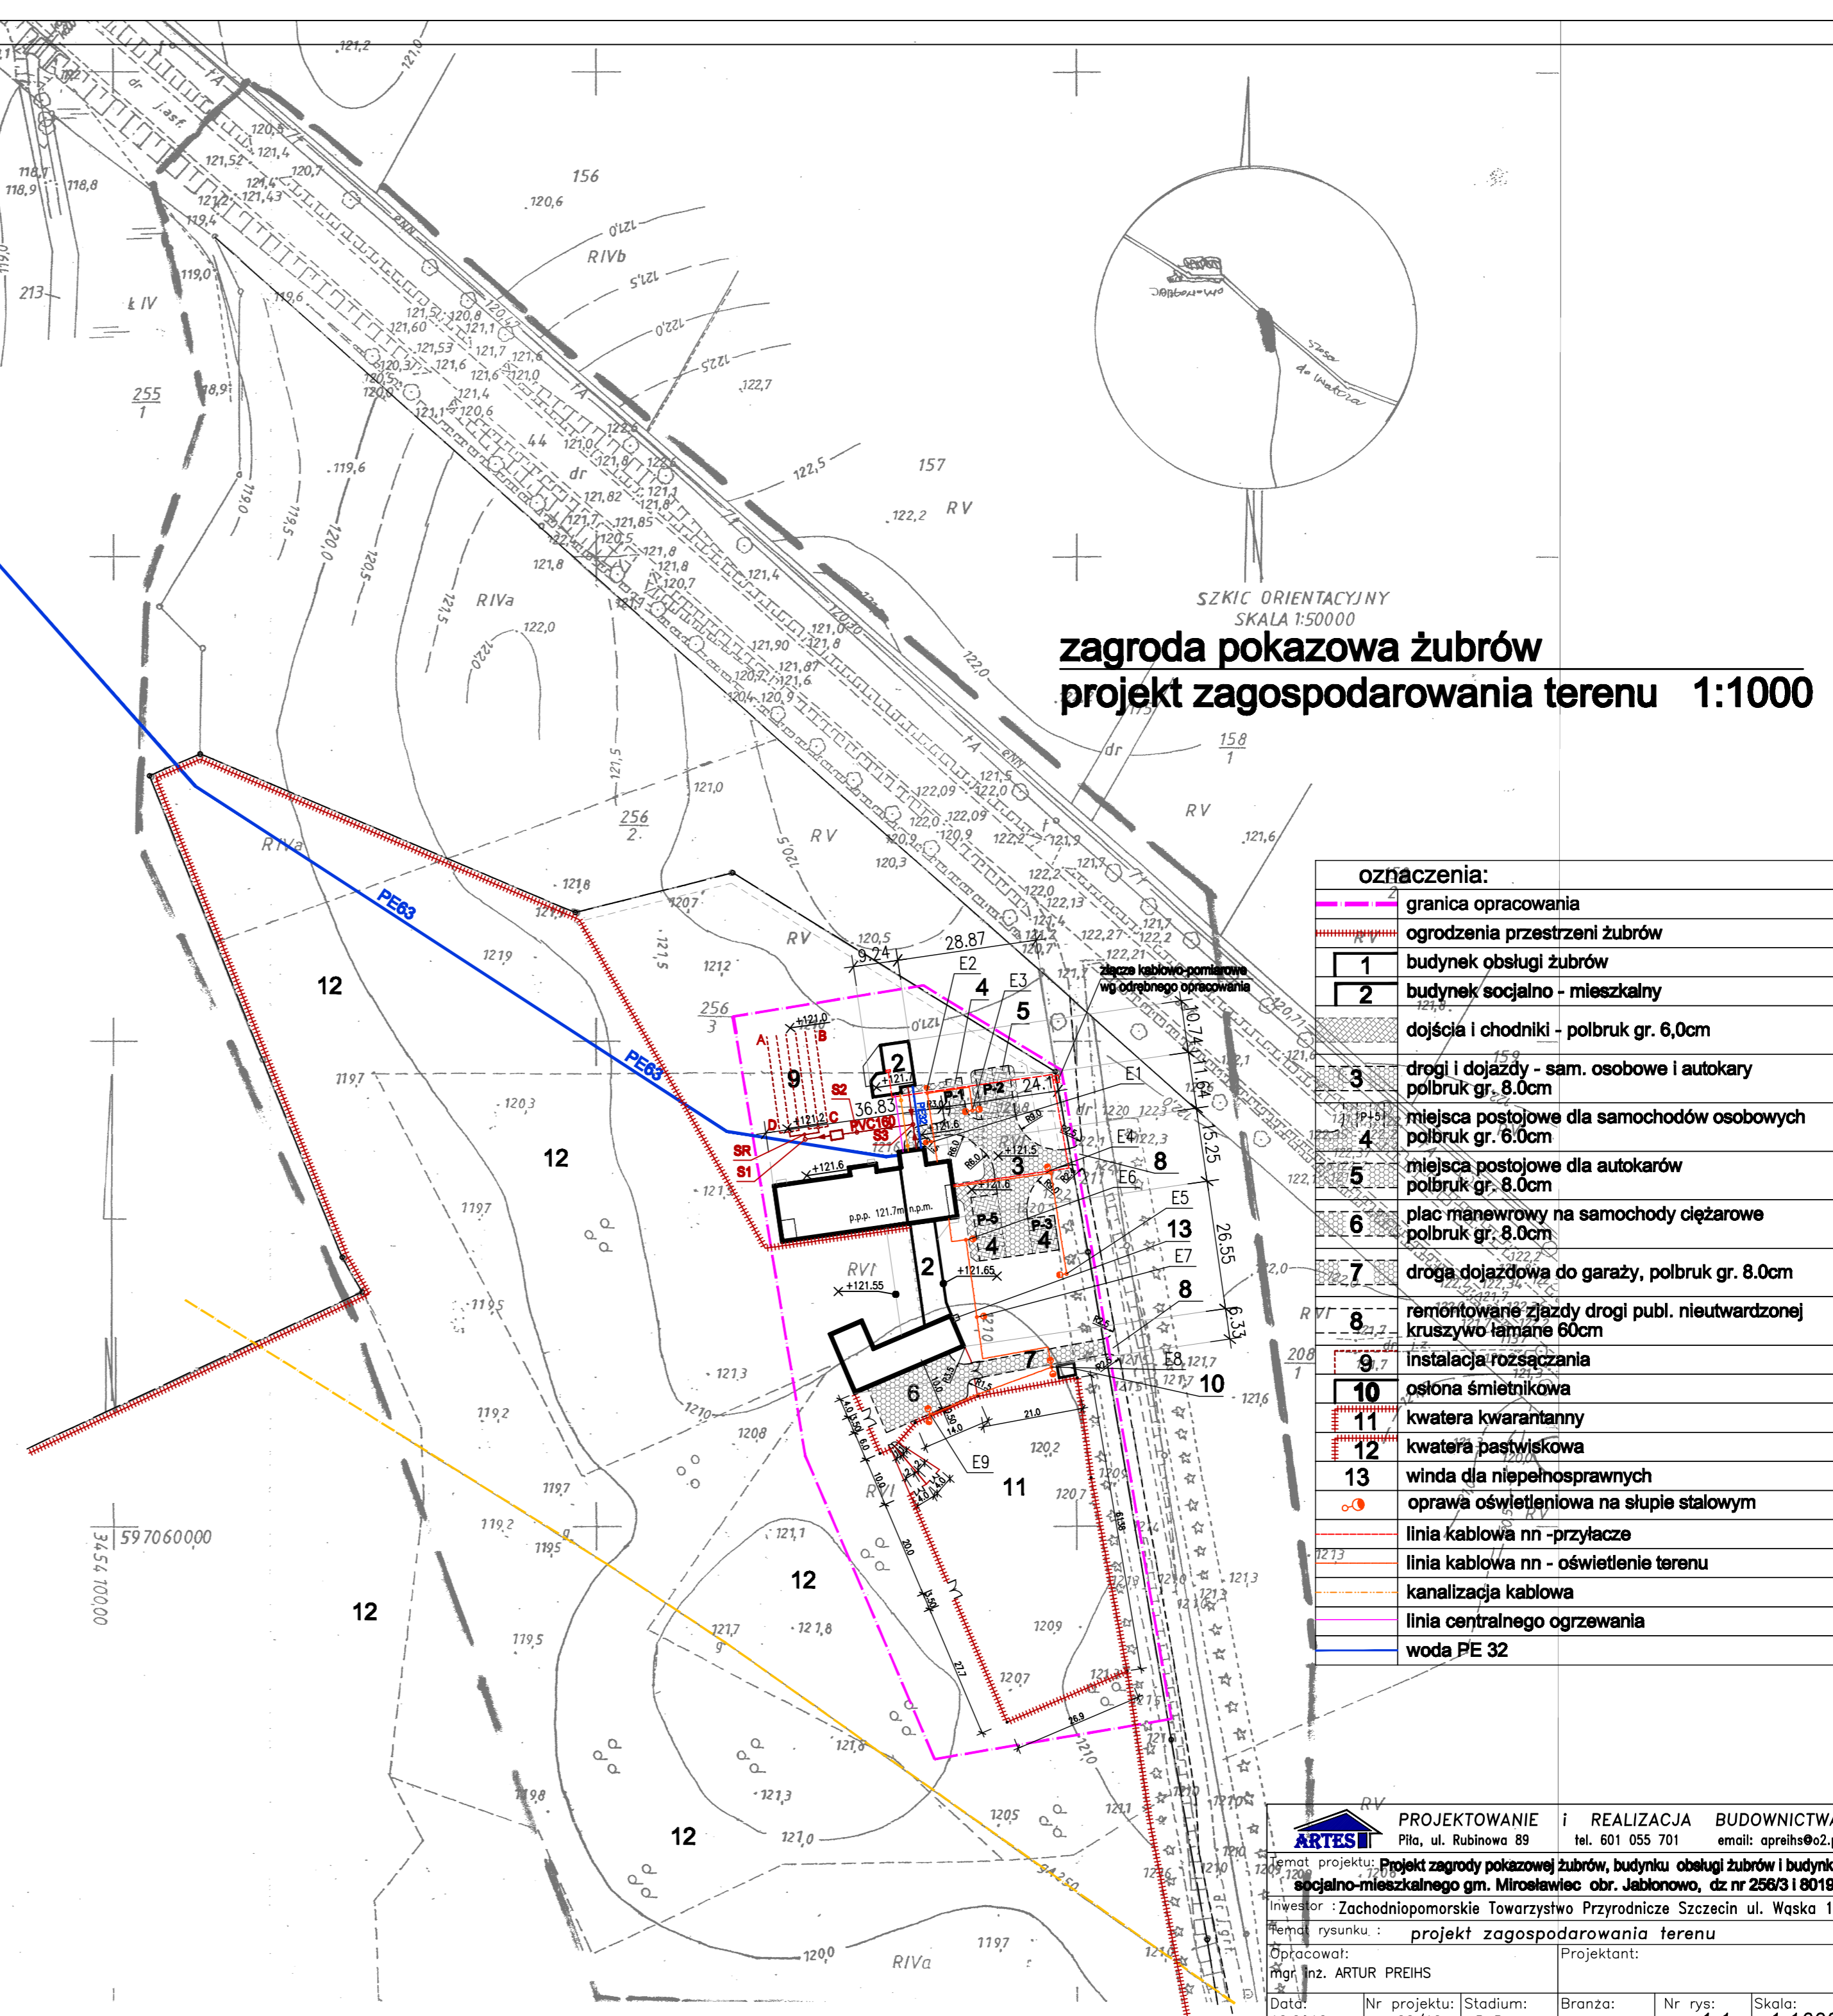

zagroda pokazowa żubrów
projekt zagospodarowania terenu 1:1000

oznaczenia:

	granica opracowania
	ogrodzenia przestrzeni żubrów
	budynek obsługi żubrów
	budynek socjalno - mieszkalny
	dojścia i chodniki - polbruk gr. 6,0cm
	drogi i dojazdy - sam. osobowe i autokary polbruk gr. 8,0cm
	miejsca postojowe dla samochodów osobowych polbruk gr. 6,0cm
	miejsca postojowe dla autokarów polbruk gr. 8,0cm
	plac manewrowy na samochody ciężarowe polbruk gr. 8,0cm
	droga dojazdowa do garaży, polbruk gr. 8,0cm
	remontowane zjazdy drogi publ. nieutwardzonej kruszywo łamane 60cm
	instalacja rozszczepiania
	osłona śmietnikowa
	kwatery wariancyjne
	kwatery pastwiskowa
	winda dla niepełnosprawnych
	oprawa oświetleniowa na słupie stalowym
	linia kablowa nn - przyłącze
	linia kablowa nn - oświetlenie terenu
	kanalizacja kablowa
	linia centralnego ogrzewania
	woda PE 32

PROJEKTOWANIE i REALIZACJA BUDOWNICTWA
Pila, ul. Rubinowa 89 tel. 601 055 701 email: apreih@o2.pl

temat projektu: Projekt zagrody pokazowej żubrów, budynku obsługi żubrów i budynku socjalno-mieszkalnego gm. Mirosławiec obr. Jabłonowo, dz nr 256/3 i 8019

inwestor: Zachodniopomorskie Towarzystwo Przyrodnicze Szczecin ul. Wąska 13

temat rysunku: projekt zagospodarowania terenu

Opracował: mgr inż. ARTUR PREIHS Projektant:

Data: 12.2012r. Nr projektu: 22/12 Stadium: P B Branża: BUDOWLANA Nr rys: 1.1 Skala: 1:1000