




PRZEKRÓJ III - GARAŻE

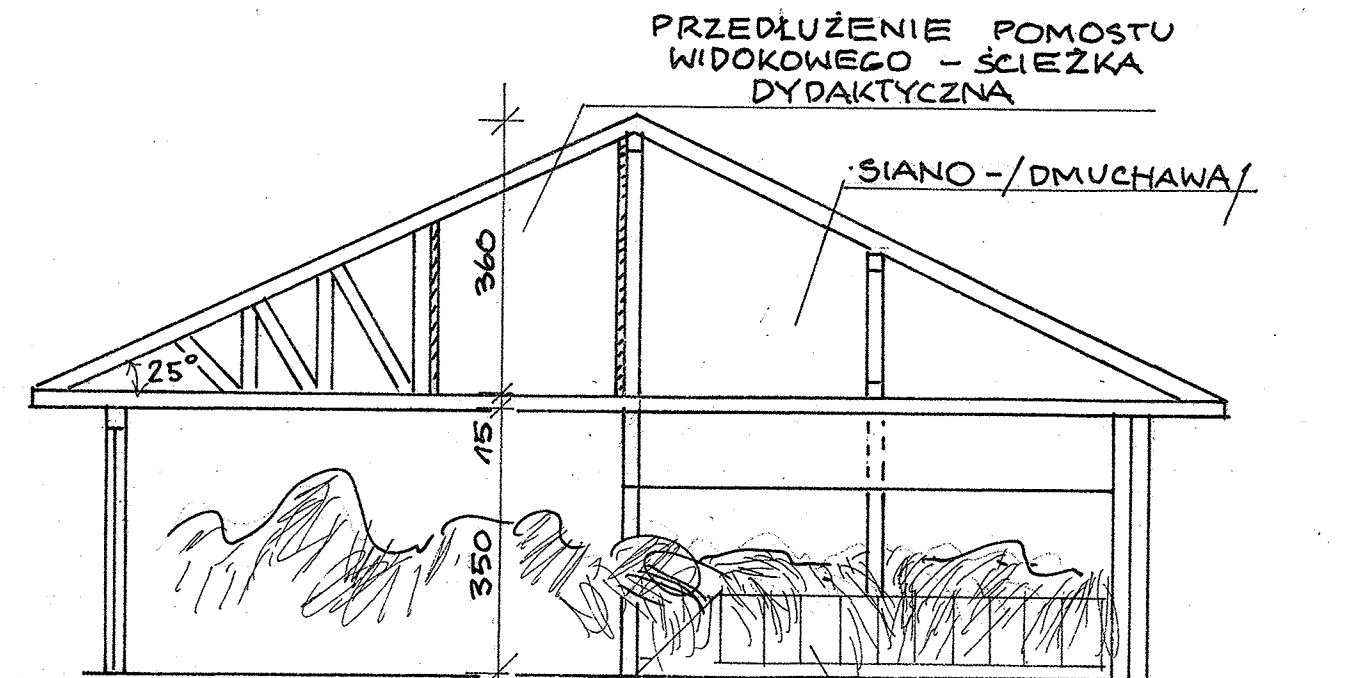

PRZEKRÓJ IV-IV SIANO

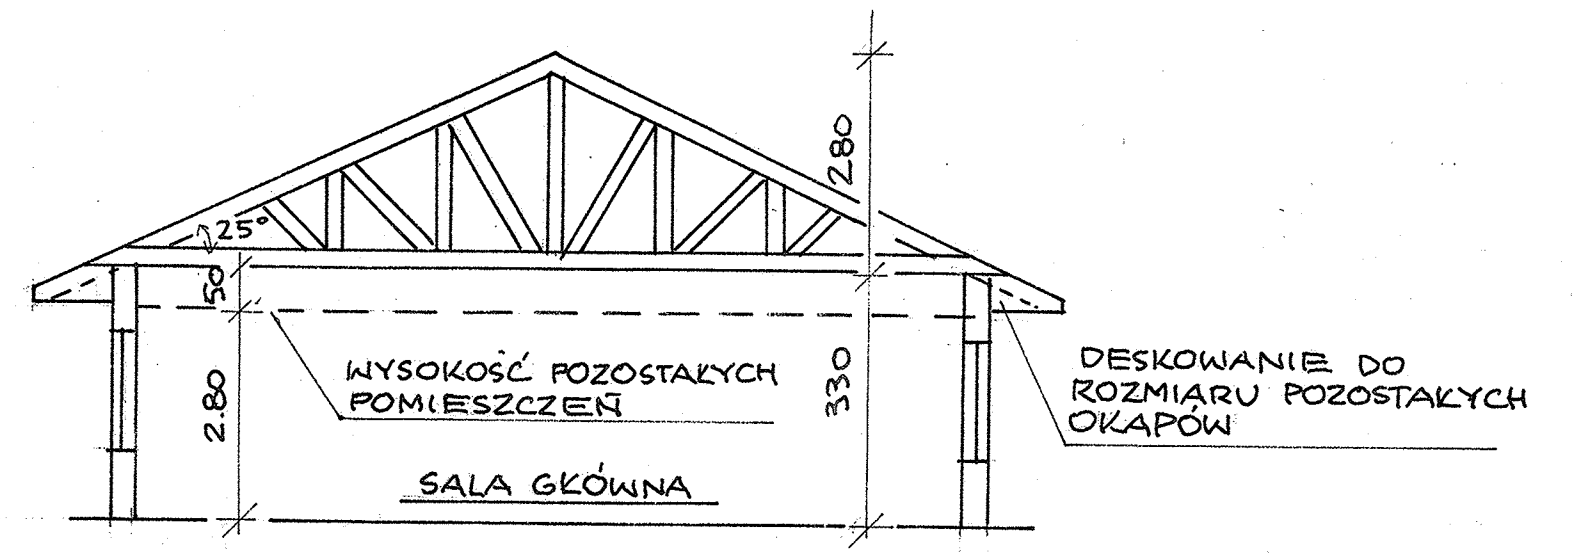

PRZEKRÓJ II-II

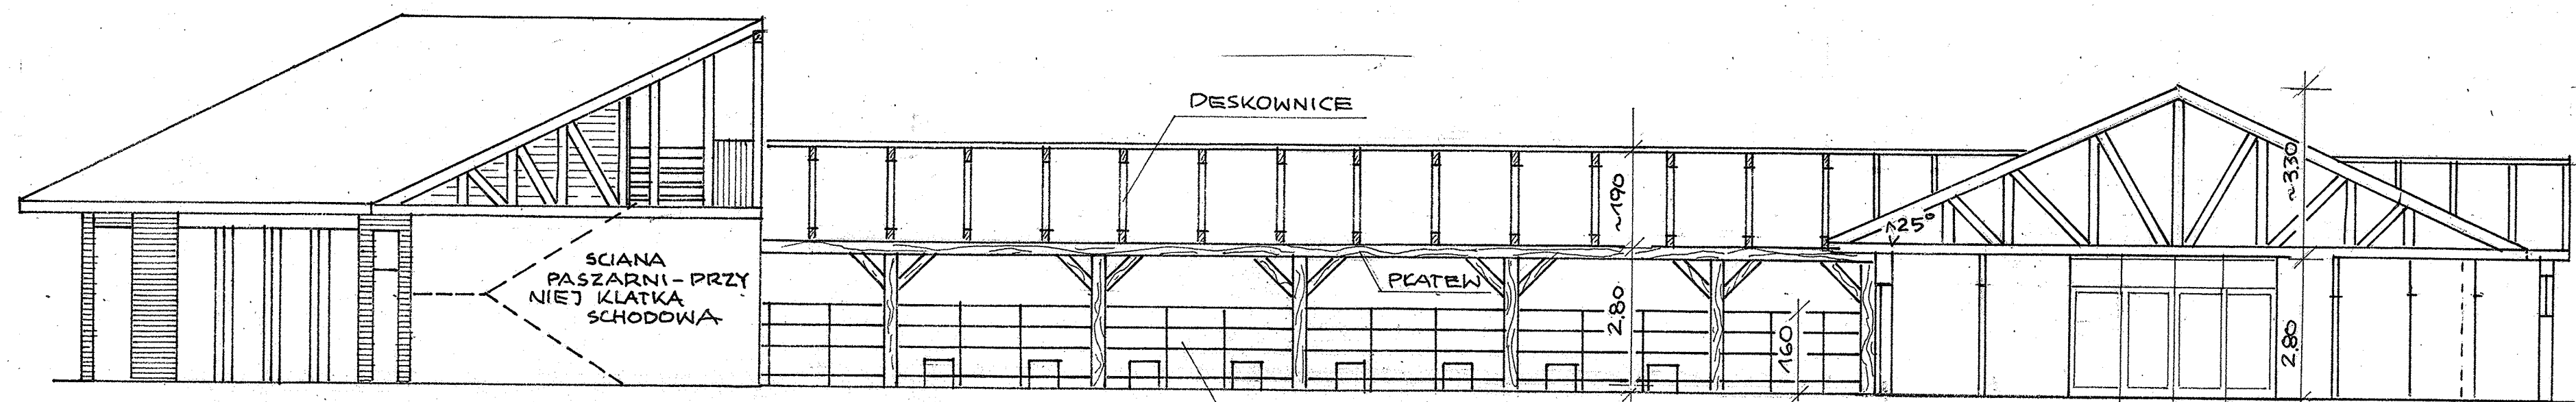

PRZEKRÓJ I-I

projekt  
 inż. arch. Jan Tracz  
 biuro architektoniczne  
 ul. ...  
 13055