


E L E W A C J A P Ó K N O C N A 1 - 1 0 0

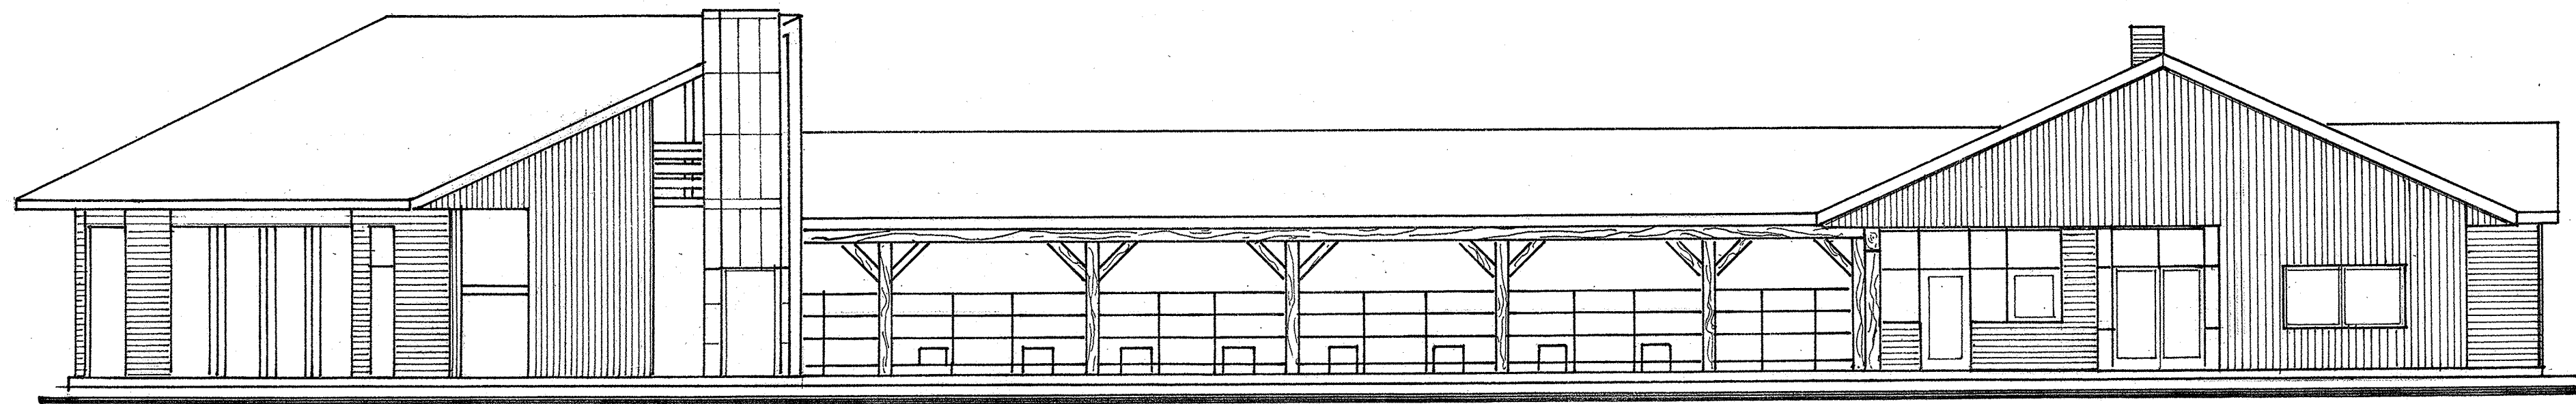

E L E W A C J A W S C H O D N I A — G Ł Ó W N A 1 - 1 0 0

projekt.
mgr inż. arch. Jan Trzeciak
wykonanie budowlane do użytku stowarzyszenia
bez ograniczeń w specjalności architekturalnej
i w ograniczonym zakresie w specjalności
konstrukcyjnej i instalacyjnej
nr ewid. 385
TTC