


I. SCHEMAT KONSTRUKCYJNY PAŚNIKA

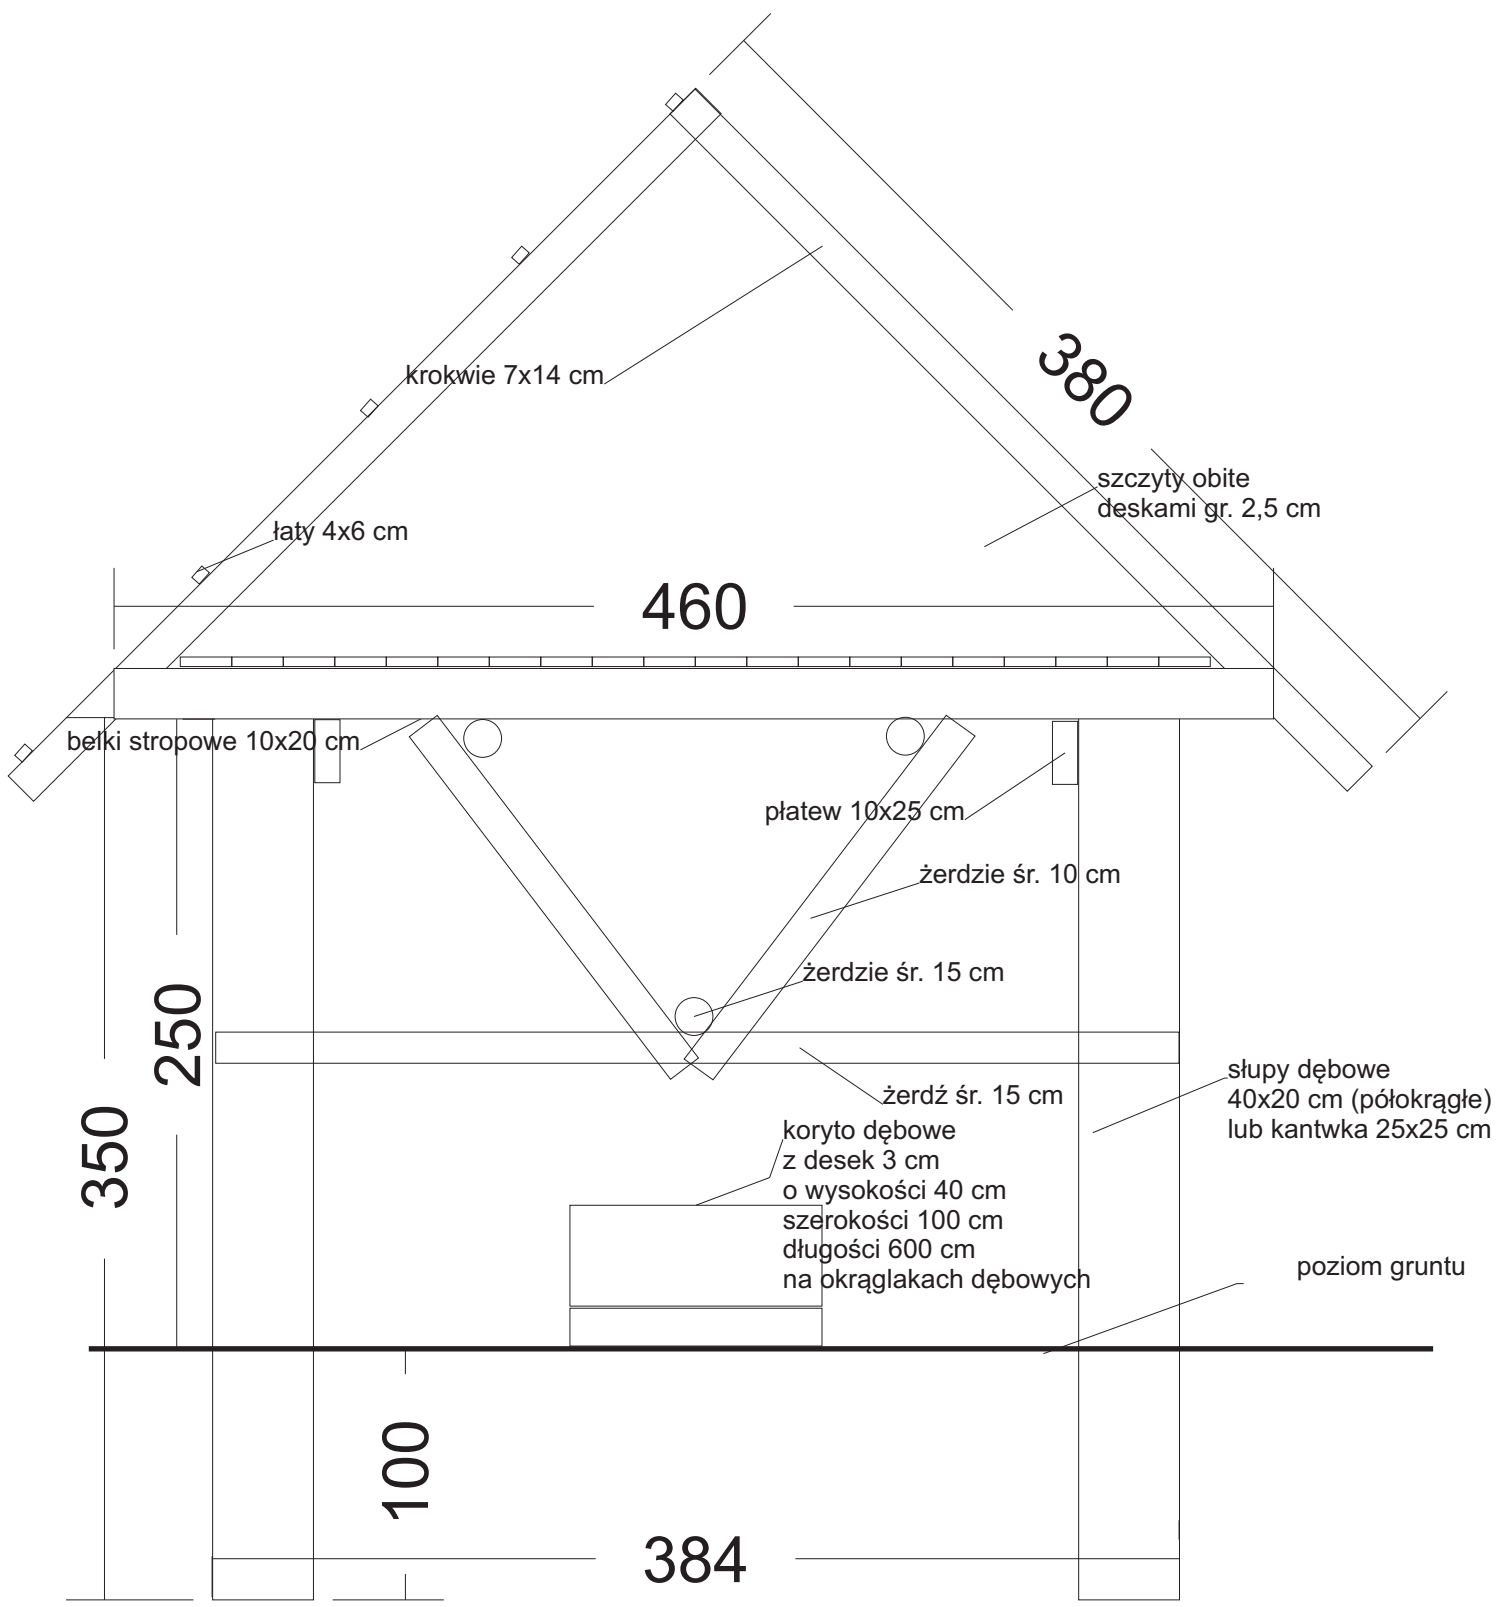

II. SCHEMAT KONSTRUKCYJNY PAŚNIKA

